


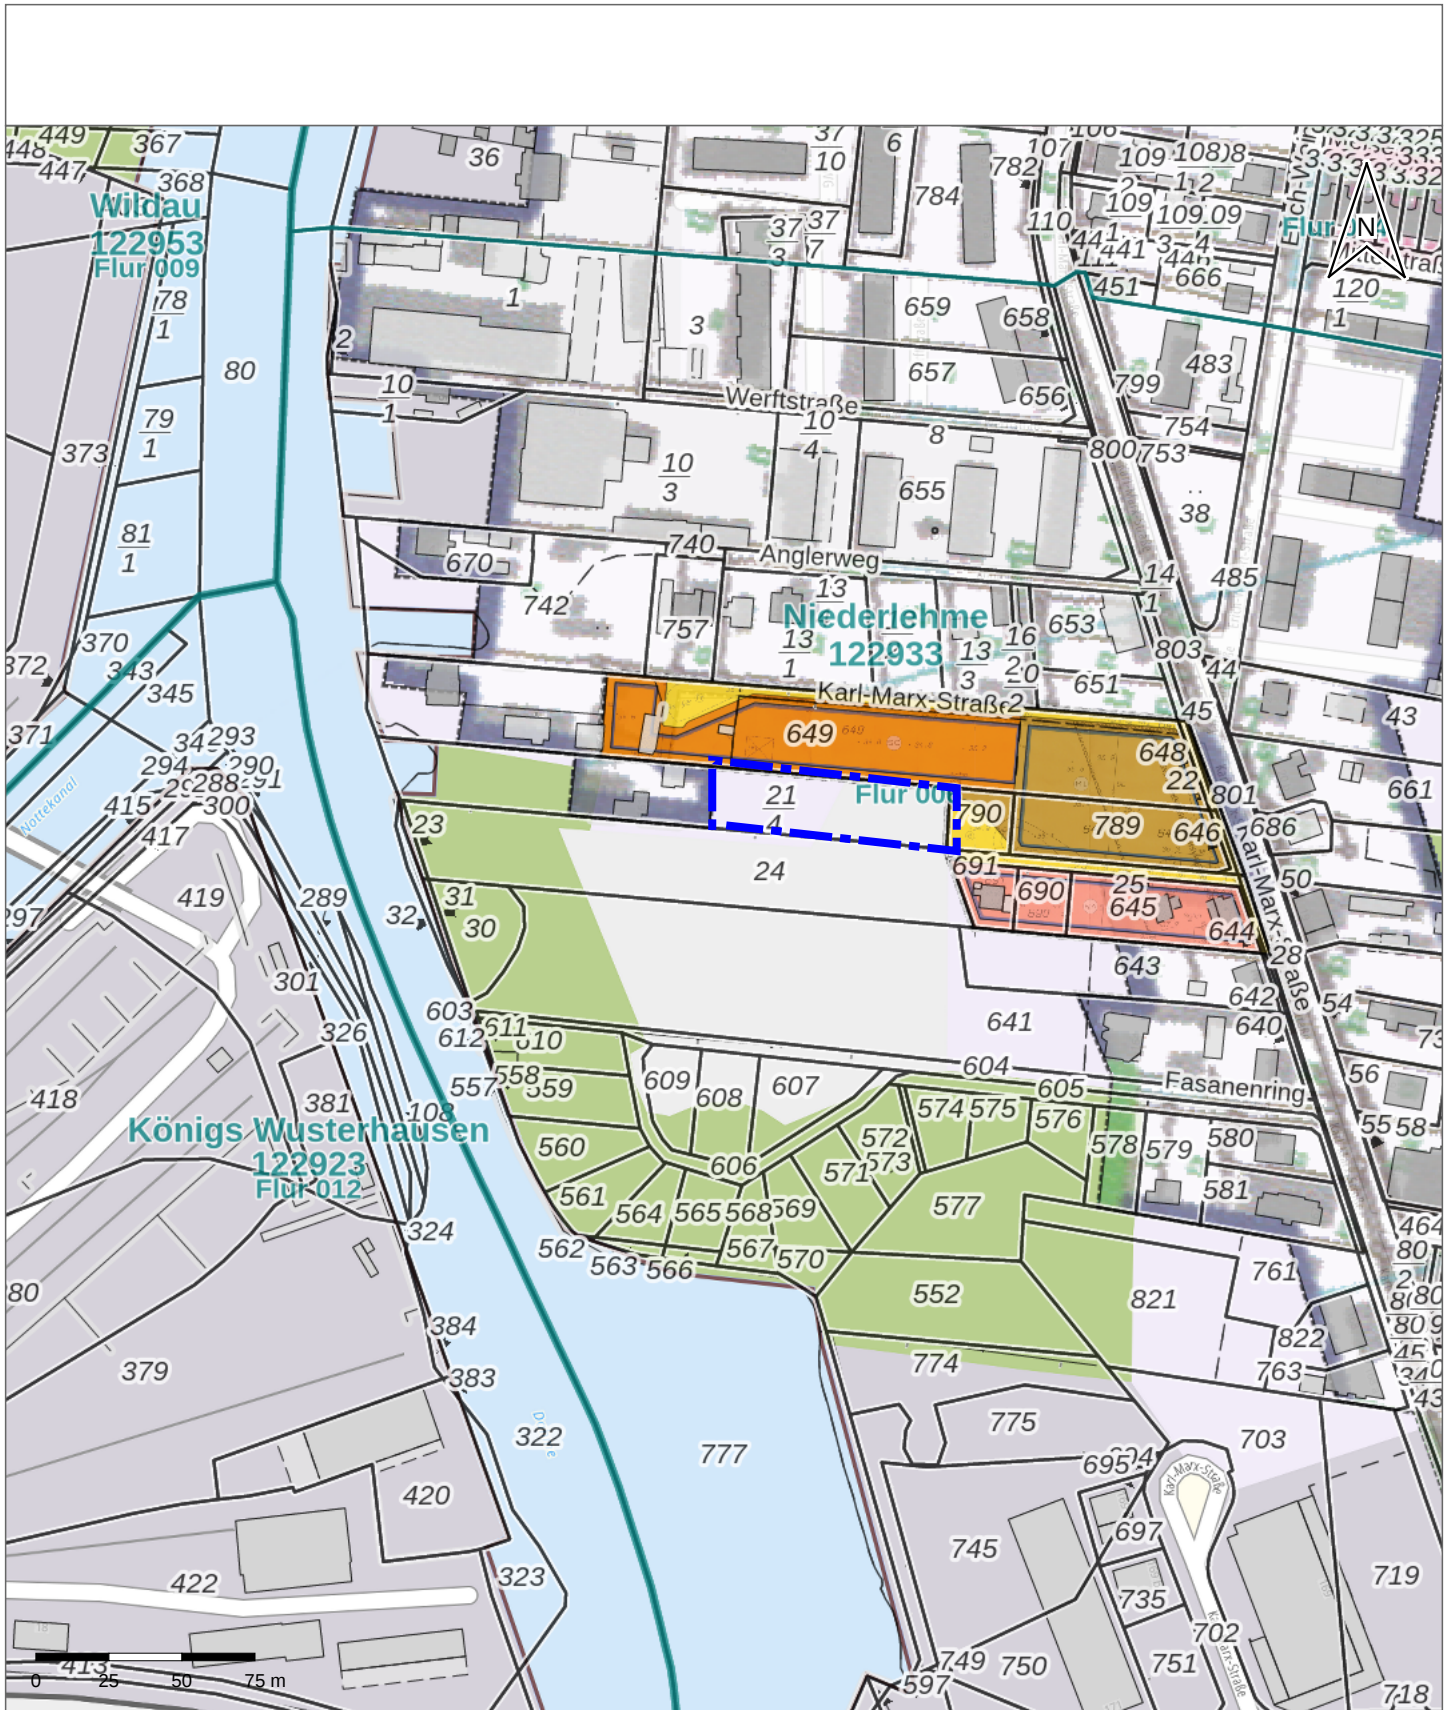

Das gegenständliche Flurstück liegt außerhalb der Klarstellungs- und Einbeziehungssatzung Niederlehmes und auch außerhalb des Bebauungsplanes 01/13 "Karl-Marx-Straße 161-162.