

Nordansicht




gepl. Flurstücksgrenze

DAHLIENSTRASSE

BAUVORANFRAGE
Neubau von 3 Einfamilienhäusern

Südansicht

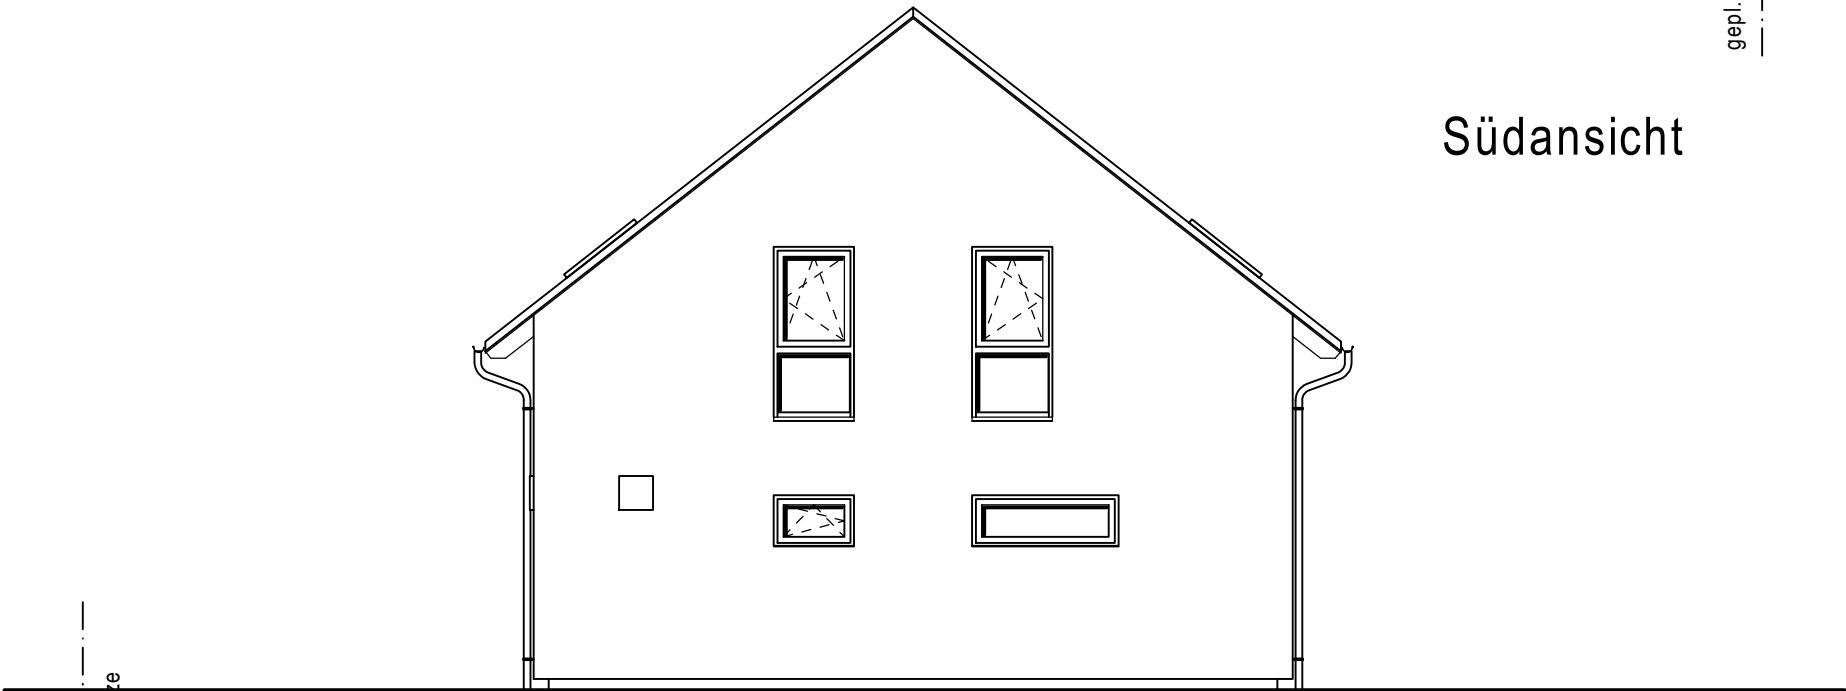

gepl. Flurstücksgrenze

DAHLIENSTRASSE