


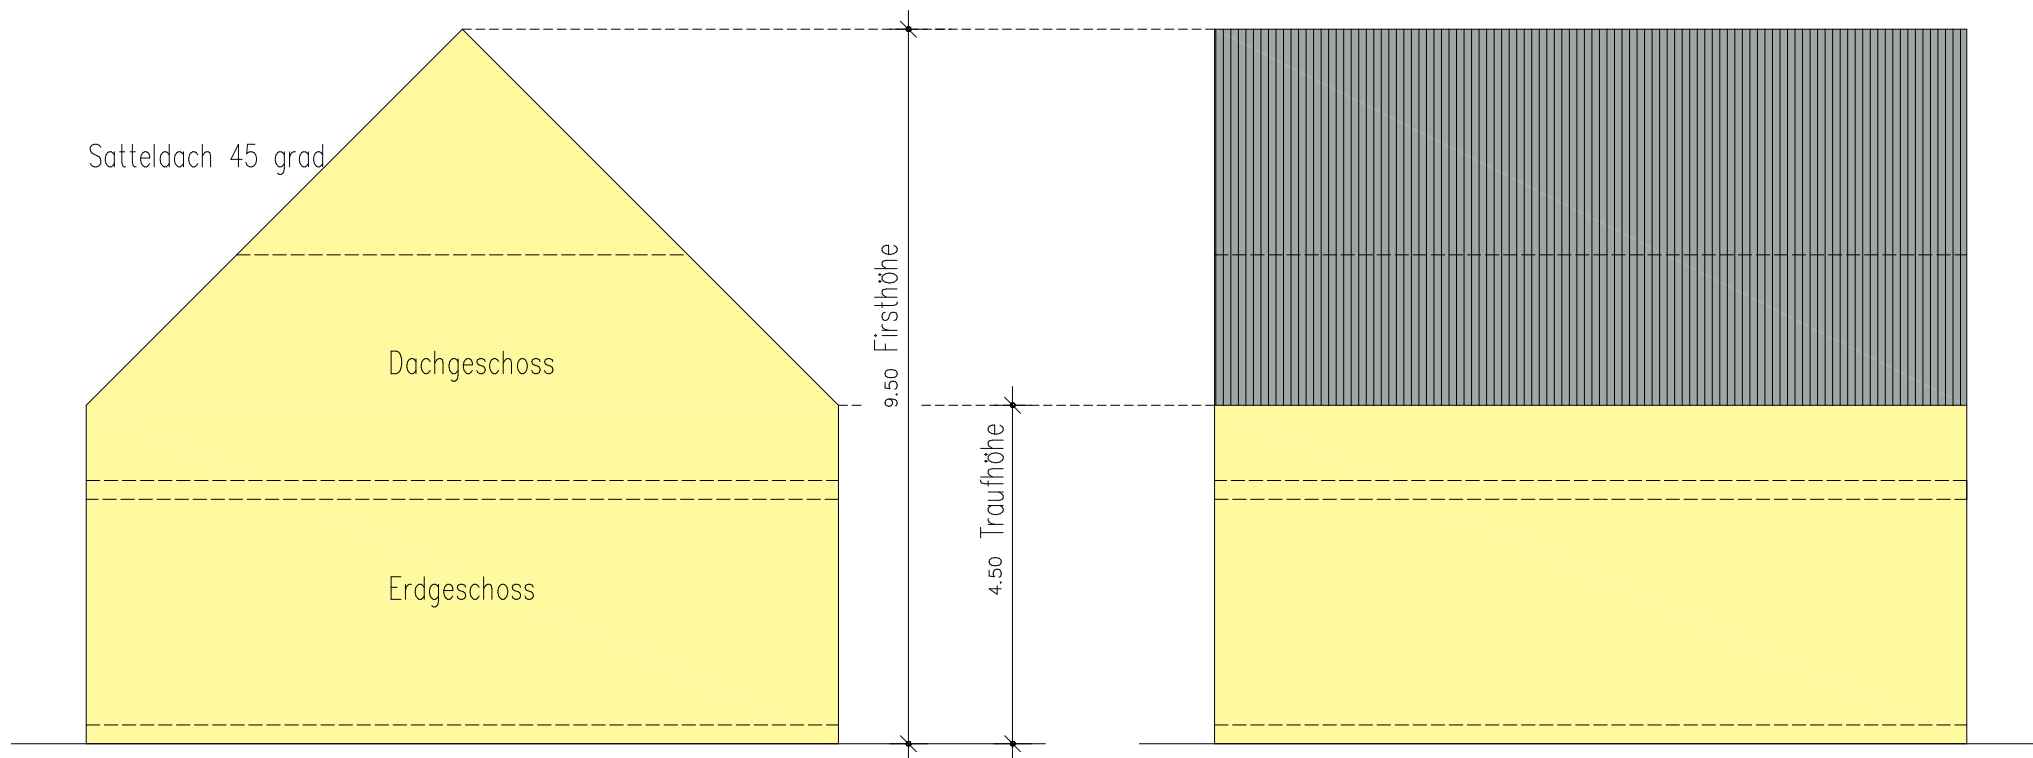

II Geschosse (1 + Dach)

Giebelansicht
Schema-Ansicht von Norden und Süden

Traufansicht
Schema-Ansicht von Westen und Osten