



2

13

4

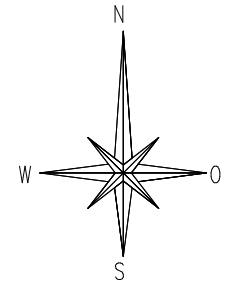

Wiesendamm

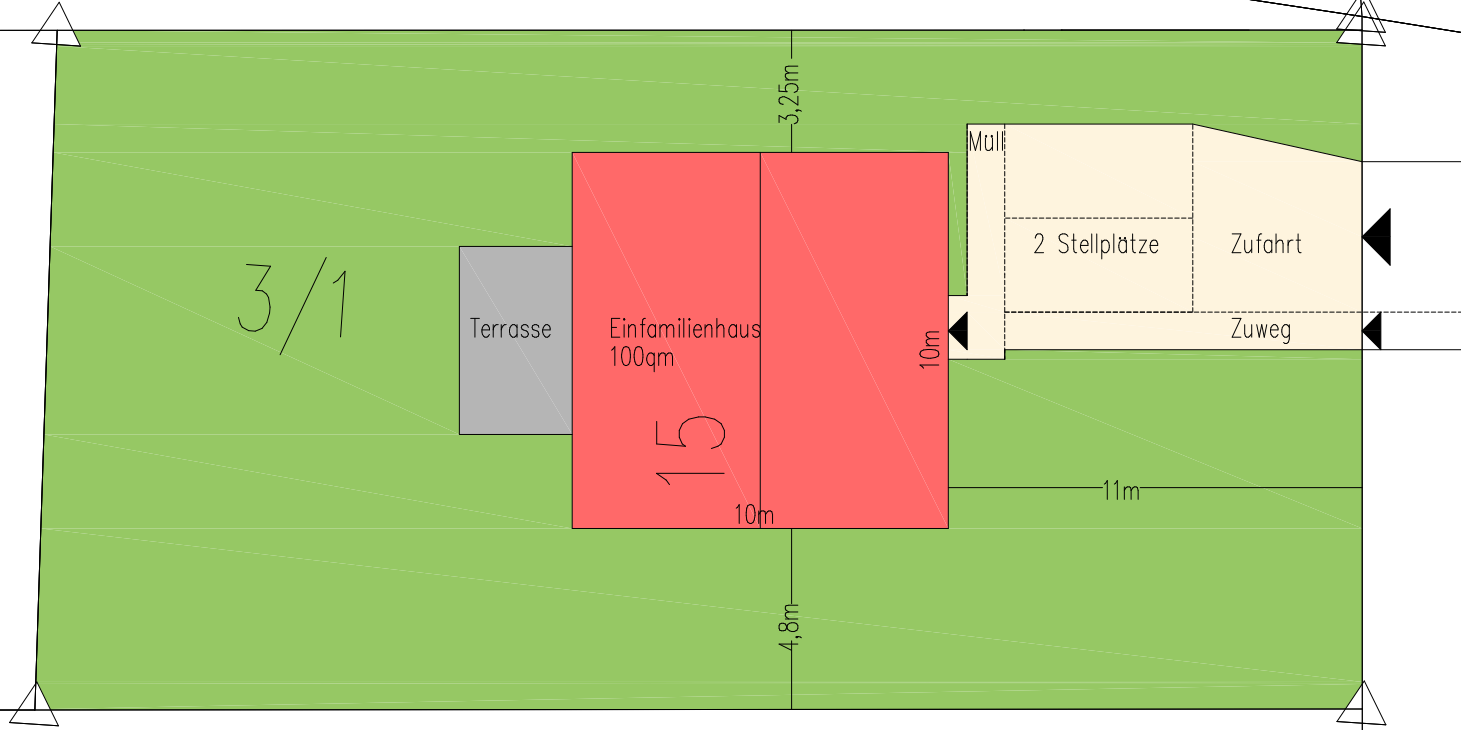

geplantes Einfamilienhaus
2 Geschosse (1 + Dach)
Grundfläche 100 qm

Bauvorhaben: Errichtung eines Einfamilienwohnhauses

17

Bauort:

Wiesendamm 15, 15712 Königs Wusterhausen, OT Senzig
Flur 6, Flurstück 3/1, Gemarkung Senzig