


Planunterlagen für den Bebauungsplan 01/99 "Umsiedlung Diepensee"

Legende: Wasserschutzgebiet, Gewässer, unterirdischer Hydrant, Latrine wärtschicht, Schicht, Kleinteilschicht, Regenswasserlauf, Schutzwasserlauf, Geländeform, vorhandene Baum, Fließbegrenzung, Fließnummer, etc.

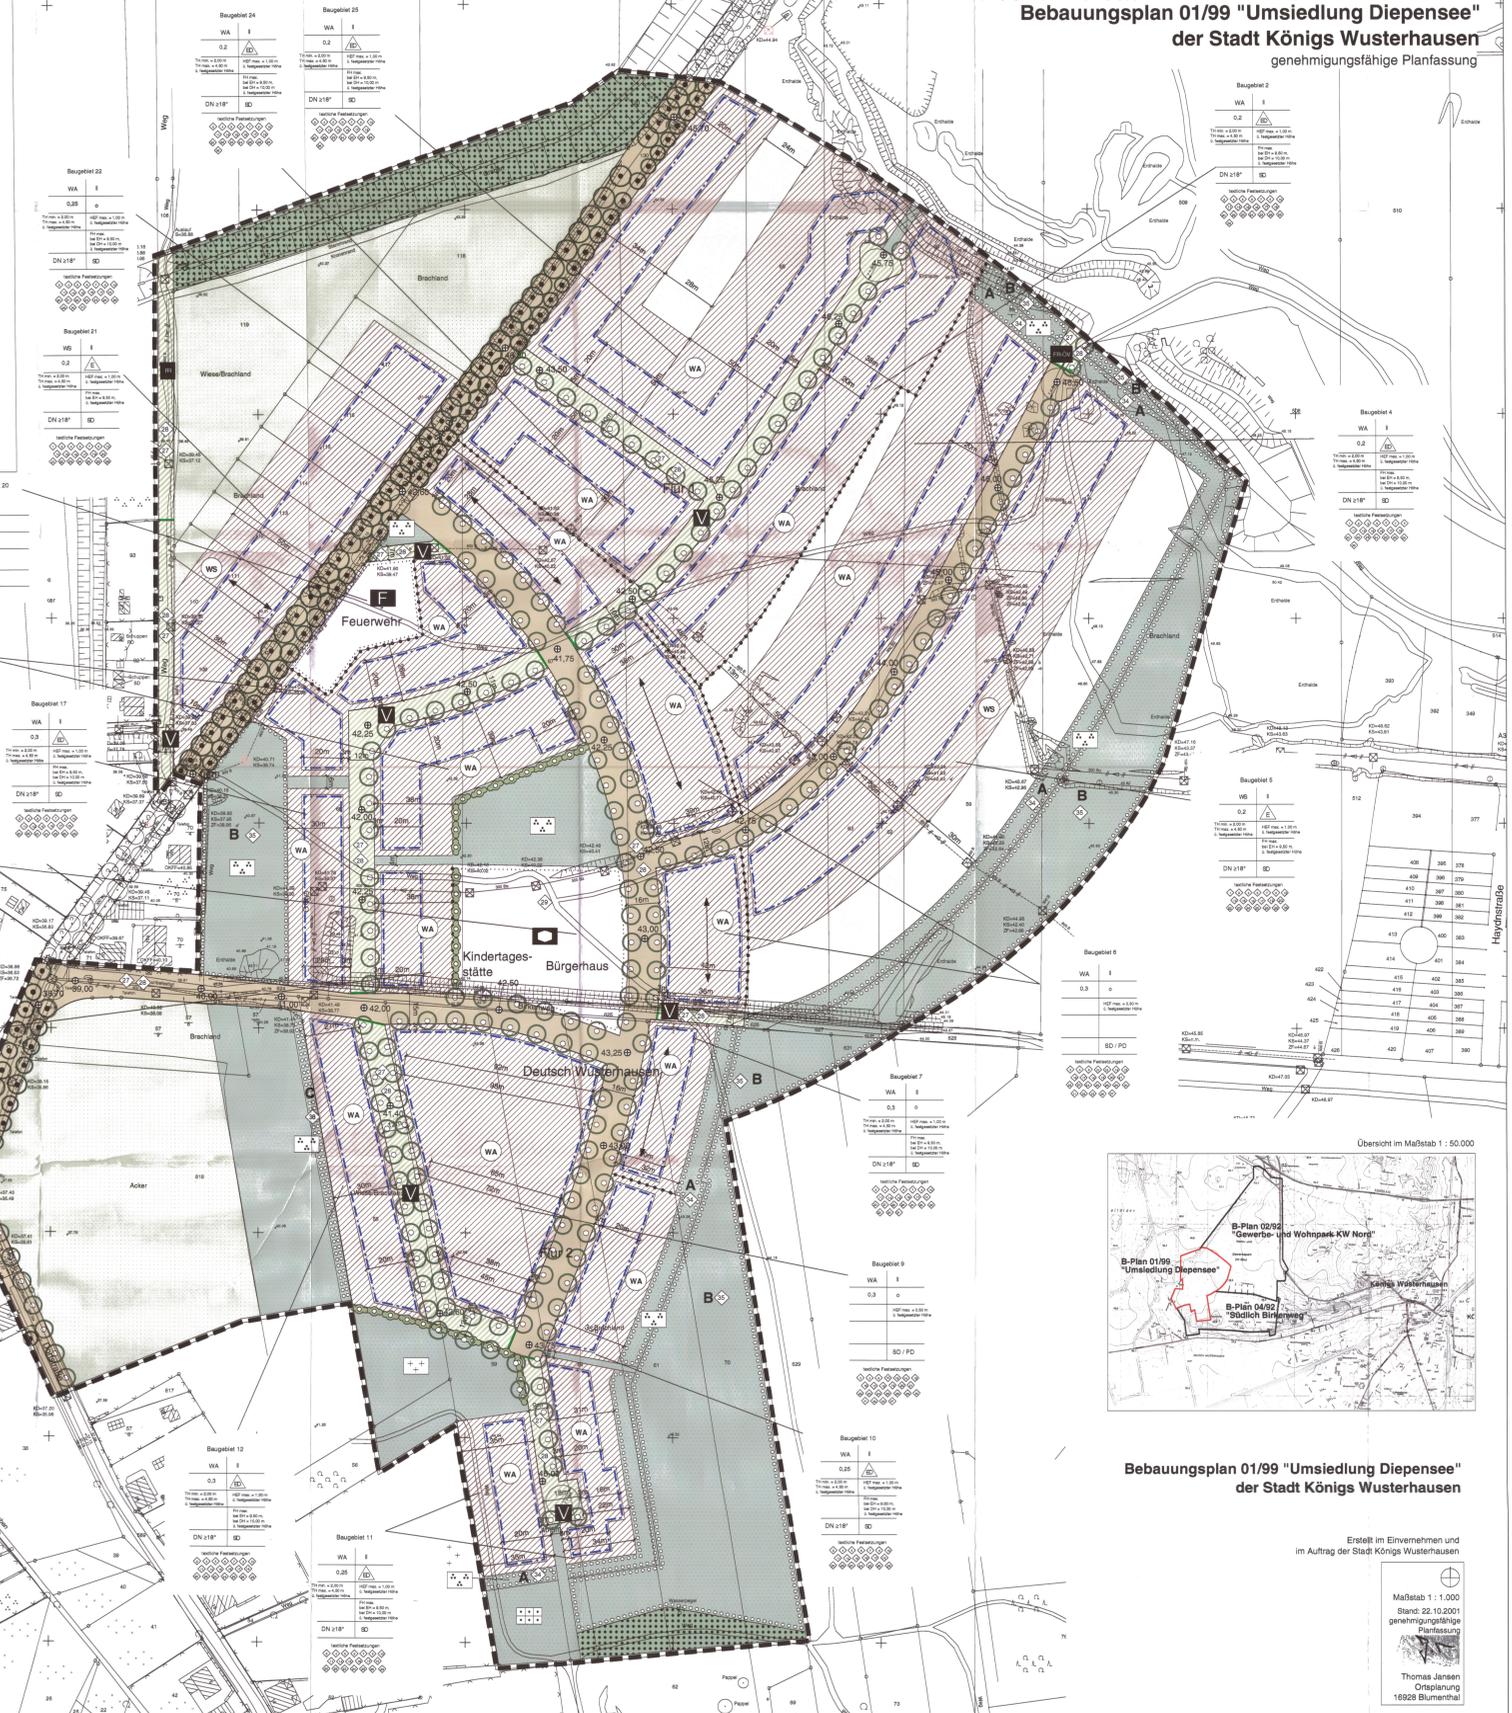

Bebauungsplan 01/99 "Umsiedlung Diepensee" der Stadt Königs Wusterhausen genehmigungsfähige Planfassung

Technical specifications and standards for the plan, including sections for: Festsetzungen nach dem Baugesetzbuch (BauGB) und nach der Bauzonierungsverordnung (BauZO), Art der baulichen Nutzung, Kleinsiedlungsgebiete, Allgemeine Wohngebiete, Maß der baulichen Nutzung, Höhenlage bei Festsetzungen, Bauweise, Verkehrsflächen, Flächen für den Gemeinbedarf, Grünflächen, Sonstige Festsetzungen, and Nutzungskreuz.

Textual regulations and planning conditions, including: Textliche Festsetzungen (Planungsrechtliche Festsetzungen), Grünordnerische Festsetzungen, and Festsetzungen auf Grundlage der Brandenburgischen Bauordnung (BbgBO).

Administrative and procedural information, including: Kartengrundlage, Erstellung/EDV, Verfahrensmerkmale, and a list of approvals and signatures from the planning authority and citizens.

Final administrative details, including: Auftraggeber (Stadt Königs Wusterhausen), Vorhaben (Bebauungsplan 01/99 "Umsiedlung Diepensee"), Stand (genehmigungsfähige Planfassung), Maßstab (1:1.000), and the date of approval (22.10.2001).