



Landkreis Dahme-Spreewald [Wokrejs Dubja-Blota]

Katasterbehörde

Reutergasse 12  
15907 Lübben

# Auszug aus dem Liegenschaftskataster

Liegenschaftskarte 1:1000


Erstellt am 28.04.2026

26\_62\_10\_0406

Flurstück: 3/1  
Flur: 6  
Gemarkung: Senzig

Gemeinde:  
Kreis:

Königs Wusterhausen  
Dahme-Spreewald [Dubja-Blota]

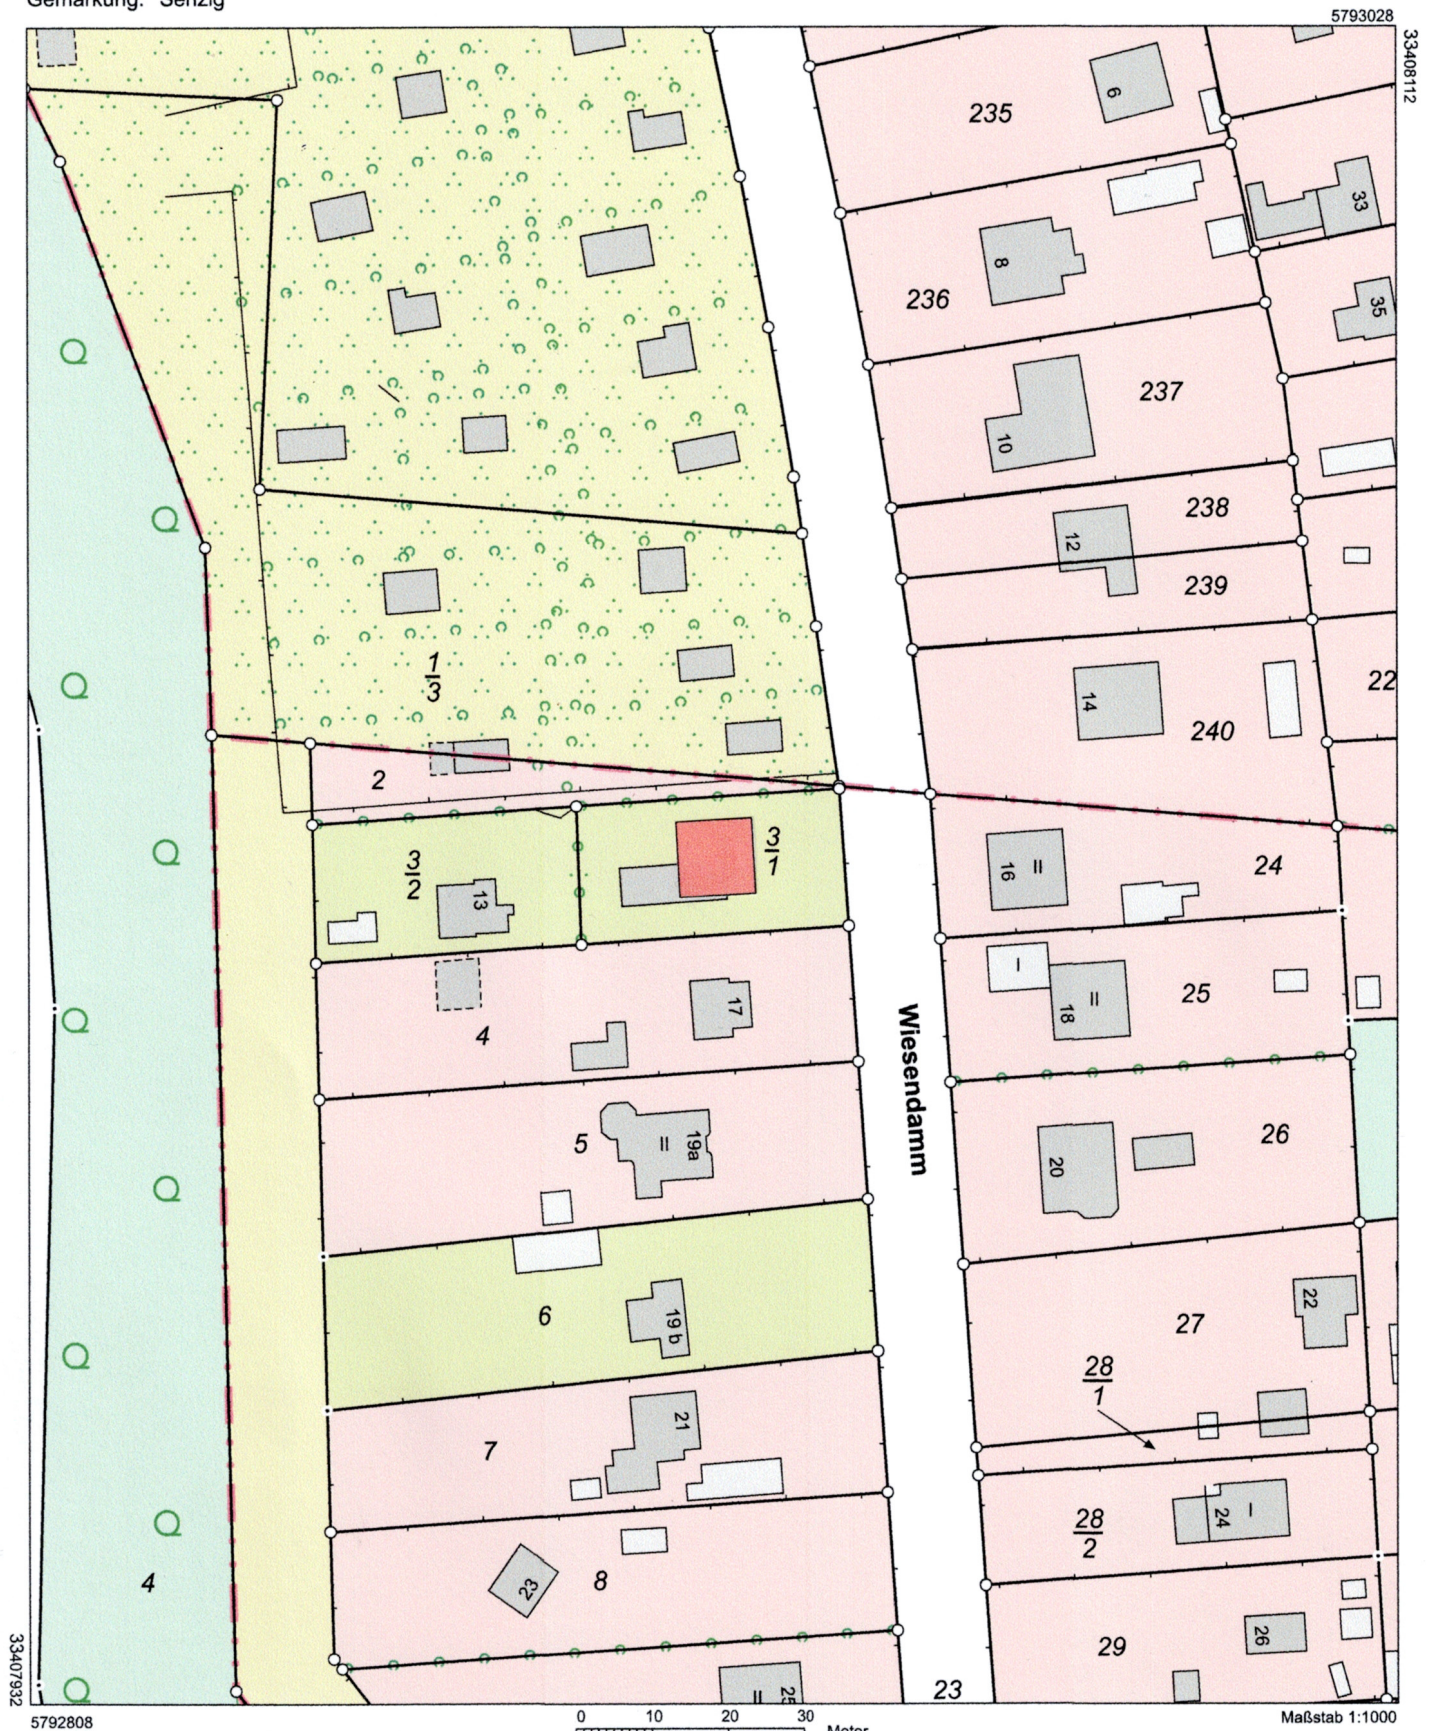

5792808

0 10 20 30 Meter

Maßstab 1:1000

Dieser Auszug ist gesetzlich geschützt. Die Absicht zur Veröffentlichung oder Weitergabe an Dritte ist der bereitstellenden Stelle vorher anzuzeigen. Bei der Veröffentlichung oder Weitergabe ist auf das Land Brandenburg als Inhaber der Rechte an den Geobasisdaten hinzuweisen. Die Regelungen des Urheberrechts bleiben unberührt (§ 10 Abs. 9 Brandenburgisches Vermessungsgesetz – BbgVermG – vom 27. Mai 2009 (GVBl. I/09, Nr. 08, S. 166), zuletzt geändert durch Artikel 1 des Gesetzes vom 19. Juni 2019 (GVBl. I/19, Nr. 32)). Die dargestellten Karteninhalte wurden aus unterschiedlichen Datengrundlagen abgeleitet und gewährleisten nicht unbedingt die Lagegenauigkeit des angegebenen Maßstabes. Bereitgestellt durch: Katasterbehörde Dahme-Spreewald [Dubja-Blota], Reutergasse 12, 15907 Lübben/Spreewald.